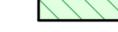
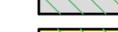
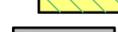
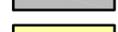


Legende:



Allgemeine:
Quelle Flurkarte: Stadt Penzberg (Stand: März 2011)

-  Flurgrenzen
-  Haupt- und Nebengebäude
-  Gewässer
-  Haltungen mit negativem Gefälle
-  geplante Maßnahmen am Kanalnetz

- Kanalnetz:
-  Mischwasserkanal
 -  Schmutzwasserkanal
 -  Regenwasserkanal

- Einzugsgebiete:
-  Entwässerung im Mischsystem
 -  Ableitung von Niederschlagswasser und Schmutzwasser (NSW-Flächen)
 -  Ableitung von Niederschlagswasser und Schmutzwasser
 -  Ableitung von Schmutzwasser
 -  Ableitung von Niederschlagswasser von Straßen- und Verkehrsflächen
 -  Baulücken
 -  Entwässerung im Trennsystem
 -  Ableitung von Niederschlagswasser und Schmutzwasser (NSW-Flächen)
 -  Ableitung von Niederschlagswasser und Schmutzwasser
 -  Ableitung von Schmutzwasser
 -  Ableitung von Niederschlagswasser von Straßen- und Verkehrsflächen
 -  Baulücken
 -  Entwässerung von Straßen- und Verkehrsflächen
 -  nicht berücksichtigte Erweiterungsflächen
 -  berücksichtigte Erweiterungsflächen

Übersichtsskizze

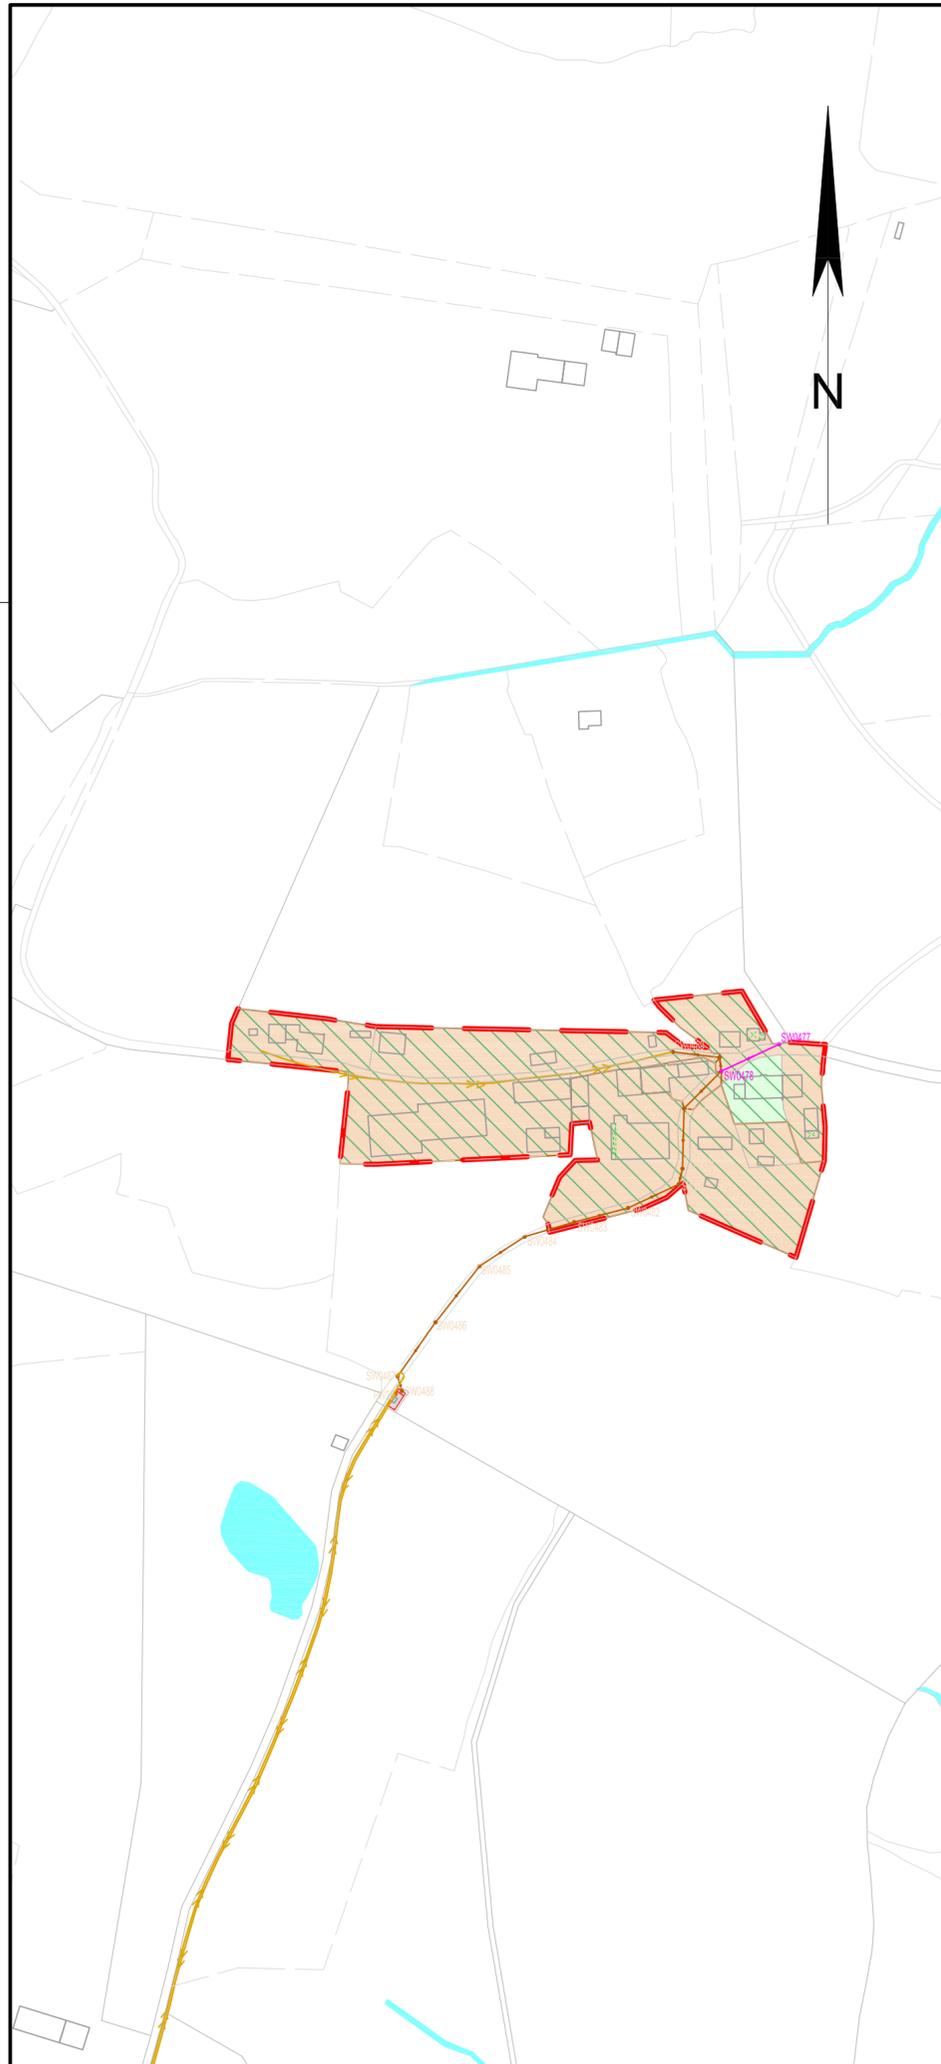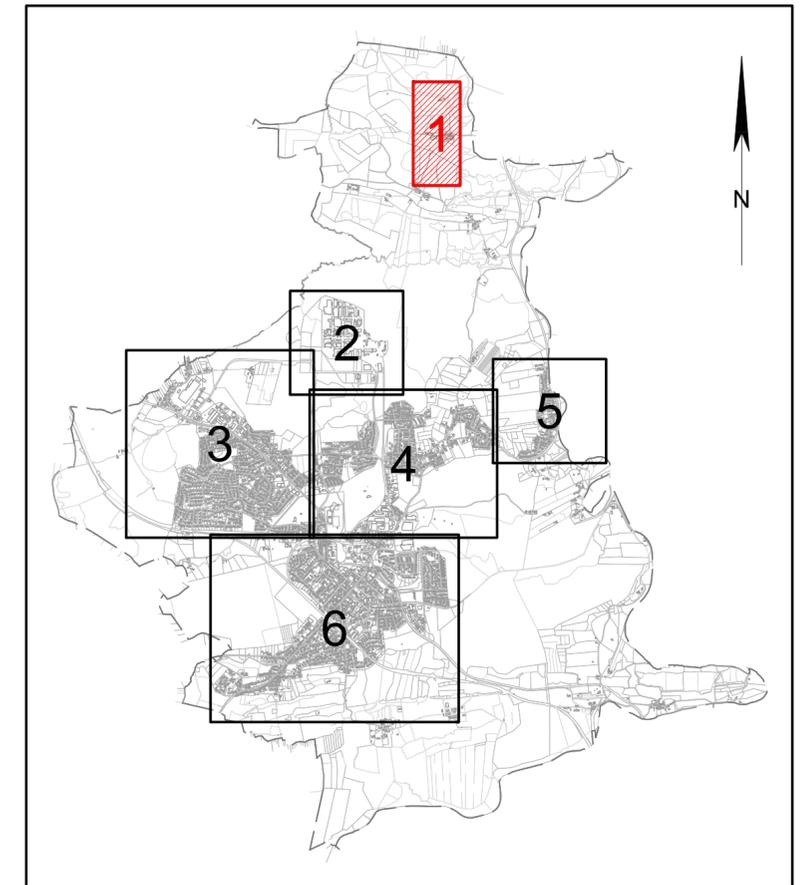

Nr.	Änderungen	geänd. am	Name	gepr. am	Name
Vorhaben: Stadt Penzberg - Generalentwässerungsplan Sanierungszustand			Projekt.-Nr.: ea-PENZ-040.01		
Landkreis: Weilheim-Schongau Stadt: Penzberg			Anlage: Plan-Nr.: 601		
Maßstab: 1 : 2 500	Übersichtslageplan Einzugsflächen und Sanierungsmaßnahmen		Datum	Name	
			entw.	Juni 2014	Jank
			gez.	Juni 2014	Breunig
Generalentwässerungsplan			gepr.	29.07.2014	B. Vogt
Vorhabensträger: Kommunalunternehmen Stadtwerke Penzberg Am Alten Kraftwerk 3 82377 Penzberg			Entwurfsverfasser: Dr. Blasy - Dr. Øverland Beratende Ingenieure GmbH & Co. KG Moosstraße 3 82279 Eching am Ammersee		
Datum	Unterschrift		29.07.2014	Datum	
				Unterschrift	