

# FAMILIENBAD PENZBERG


Vorstellung Entwurfsplanung

12.12.2018


# PLANUNG




# Lageplan

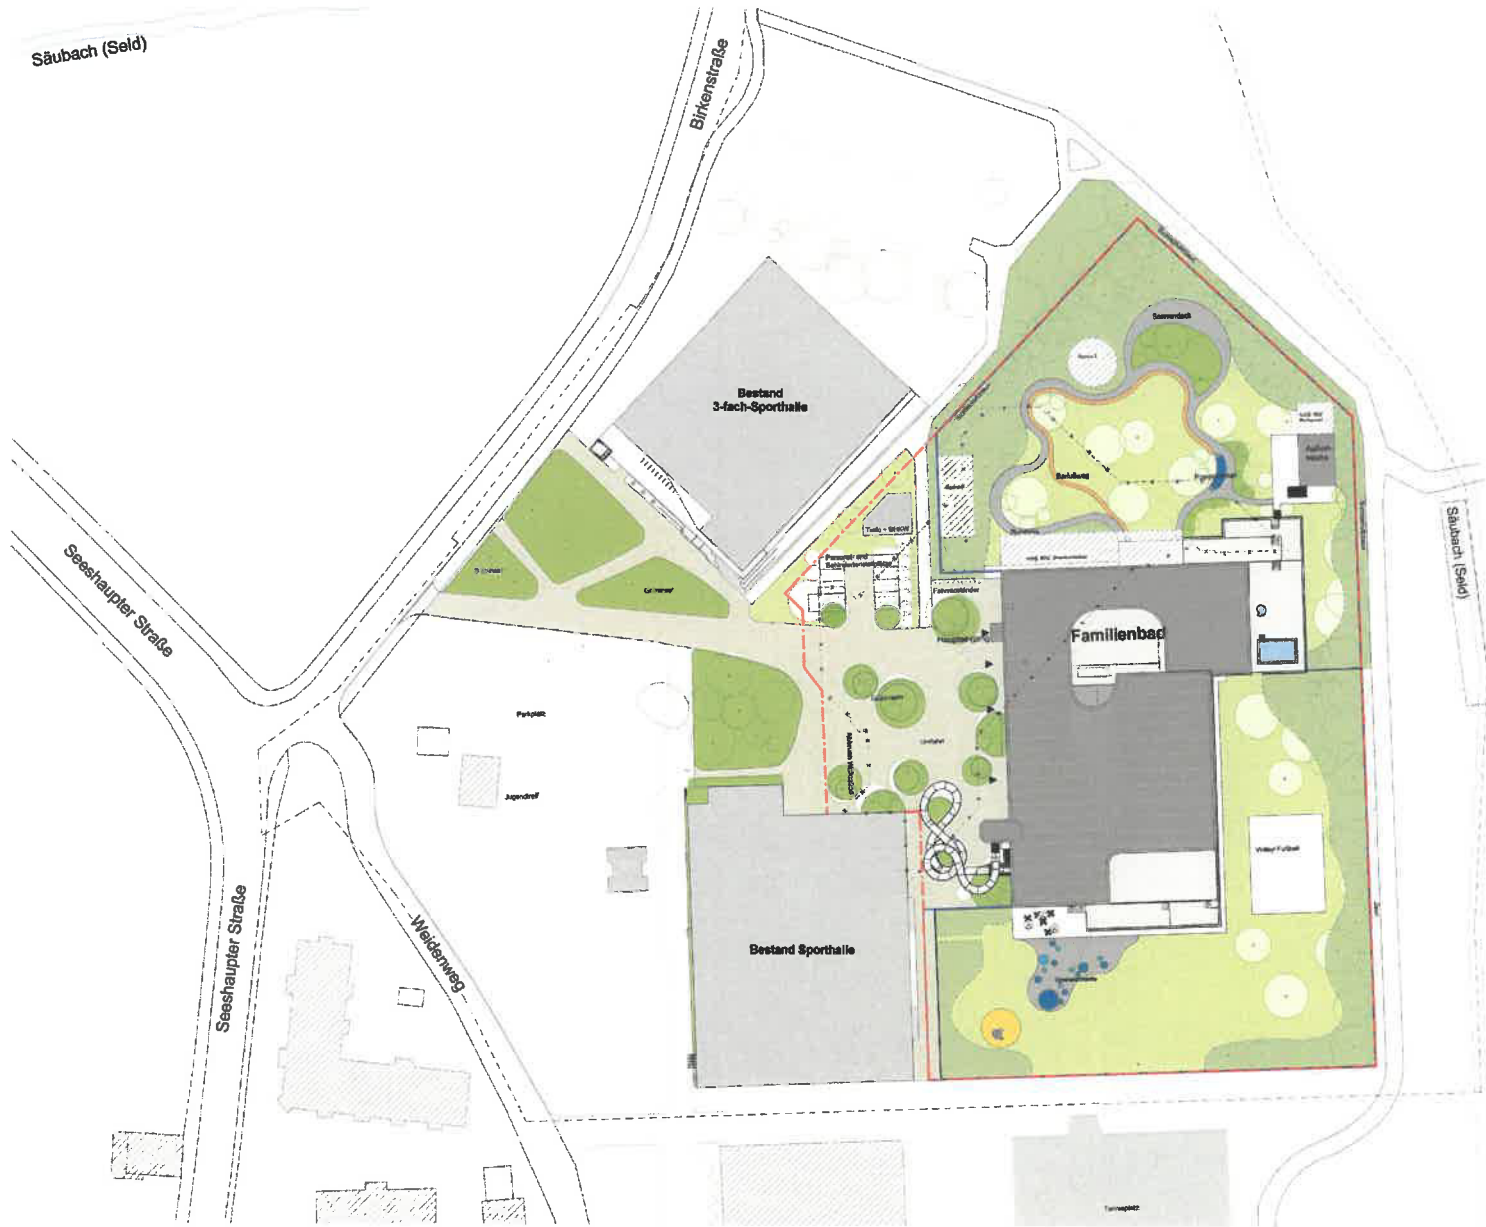

# Raumprogramm - EG

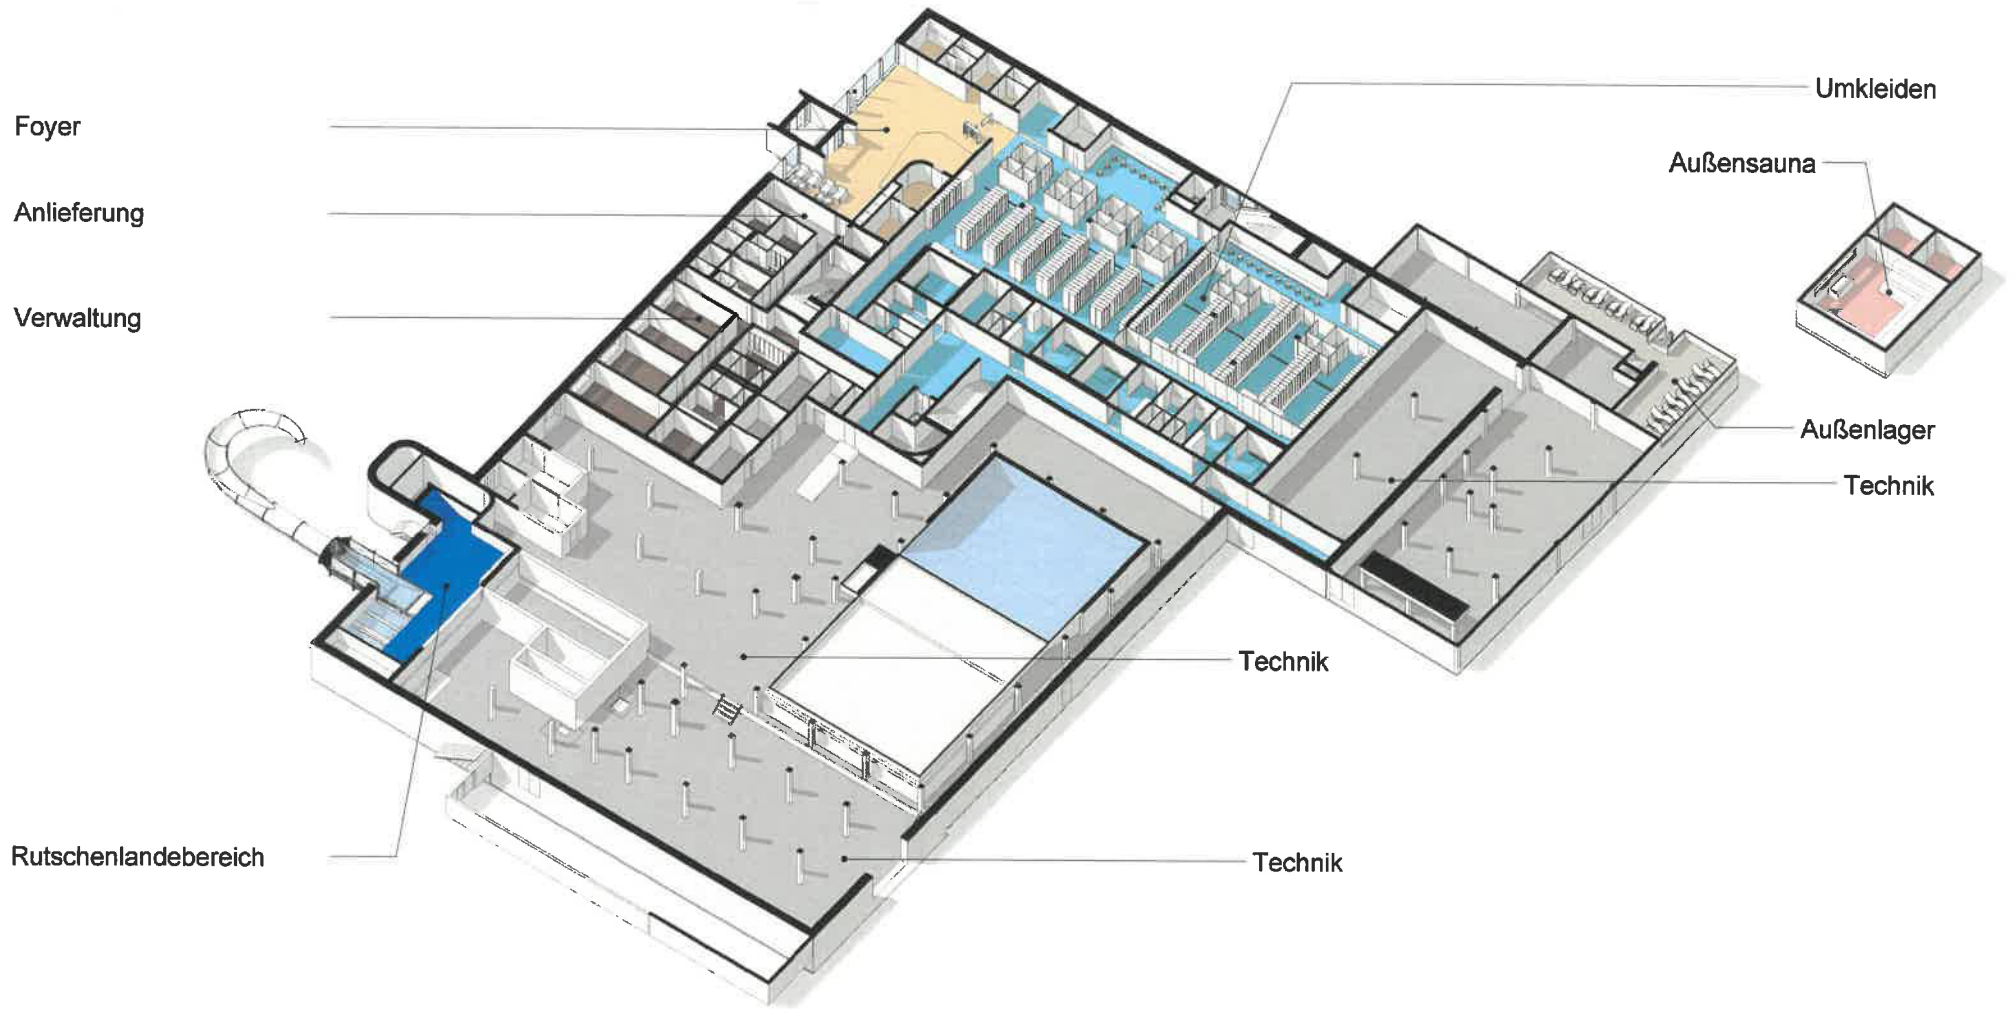

# Raumprogramm - OG

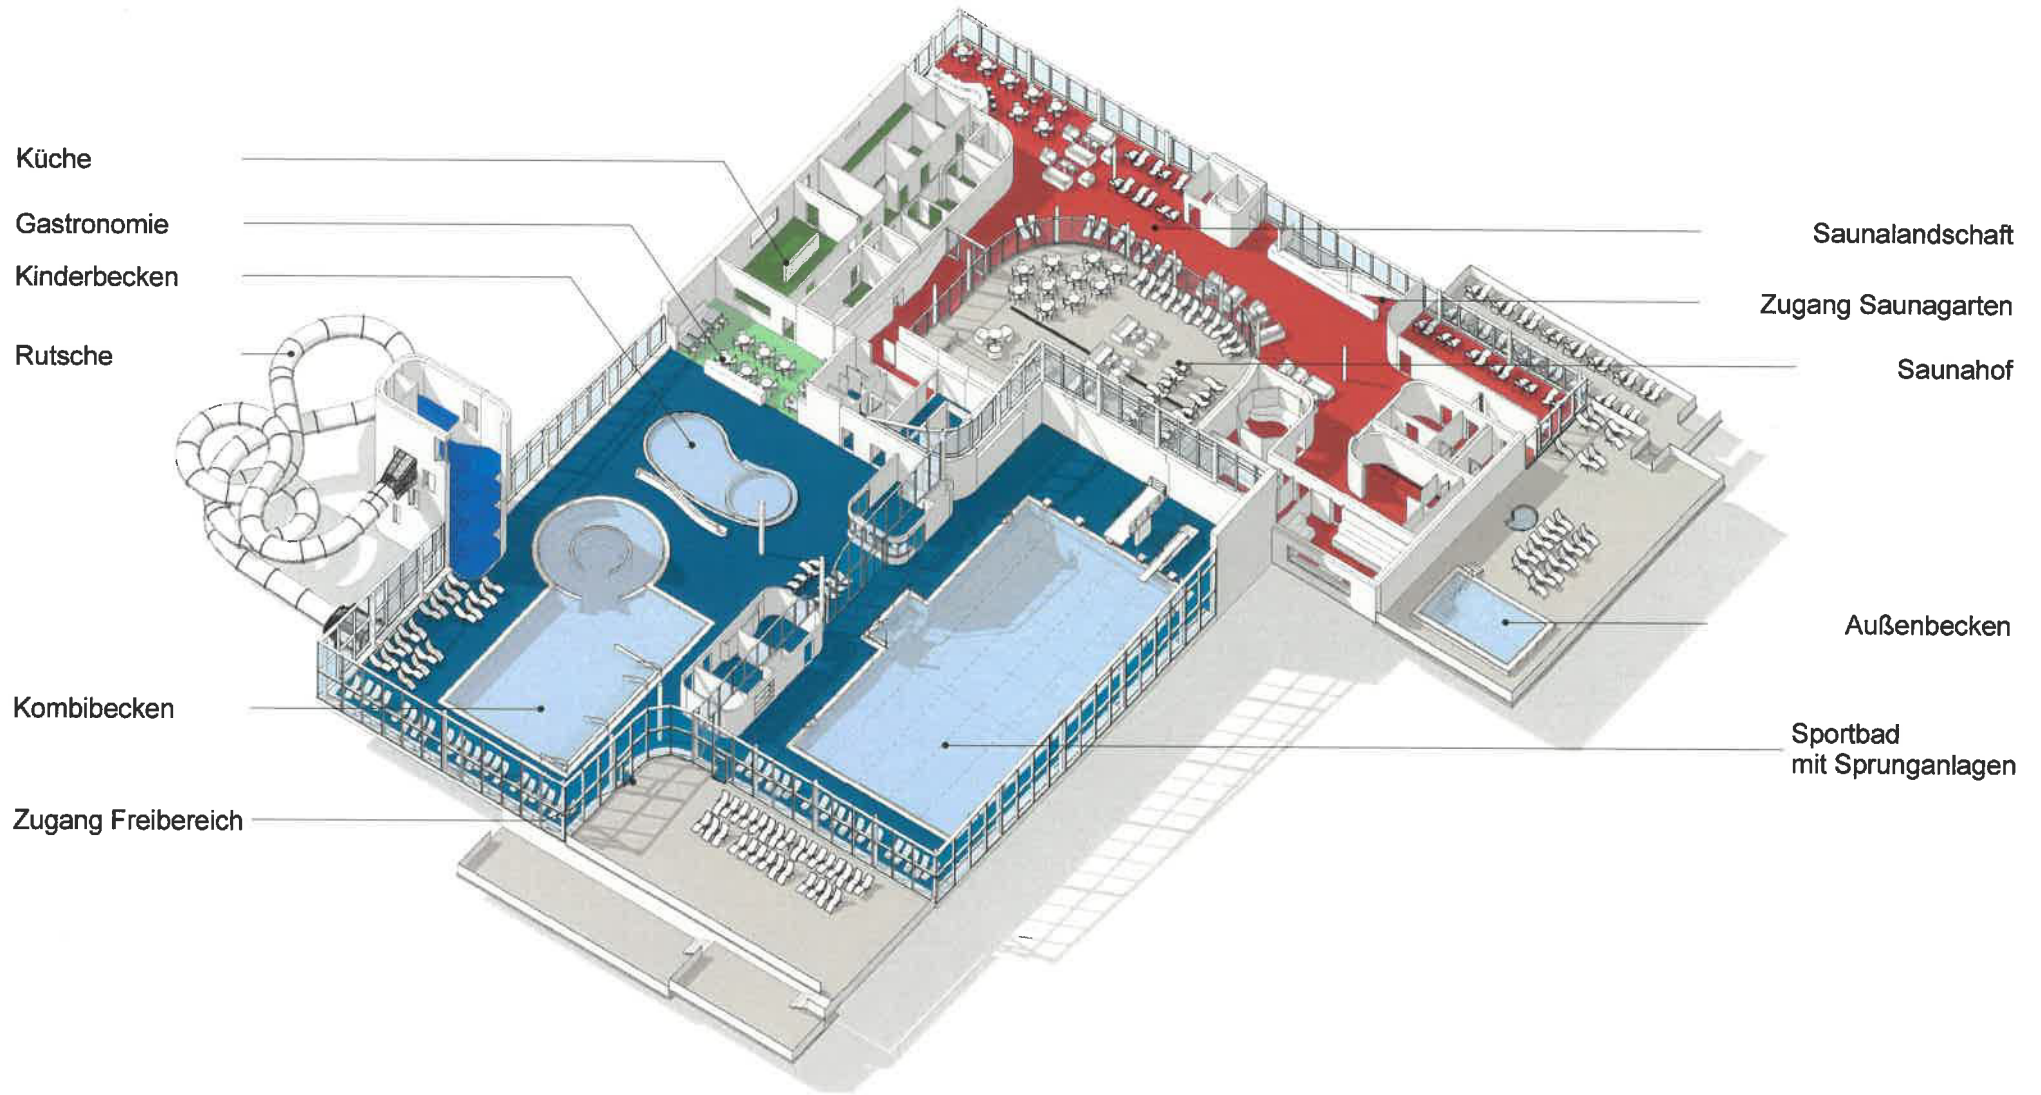

# Schnitt



Schnitt  
M 1:100



# INNENRAUMGESTALTUNG



# Foyer





# Umkleiden



## Sanitäranlagen: WCs



## Sanitäreanlagen: WCs



**Schwimmhalle**  
Sportschwimmen



**Schwimmhalle**  
Sportschwimmen



# Schwimmhalle

Freizeitbereich: Kombibecken



## Schwimmhalle

Freizeitbereich: Kombibecken



# Schwimmhalle

Freizeitbereich: Kombibecken





## Schwimmhalle

Freizeitbereich: Kombibecken



# Schwimmhalle

## Eltern-Kind-Zone: Kinderbecken



**Schwimmhalle**  
Gastronomie



# Saunalandschaft

## Kommunikationszone



# Saunalandschaft


## Innenhof




# AUSSENGESTALTUNG



# Fassade

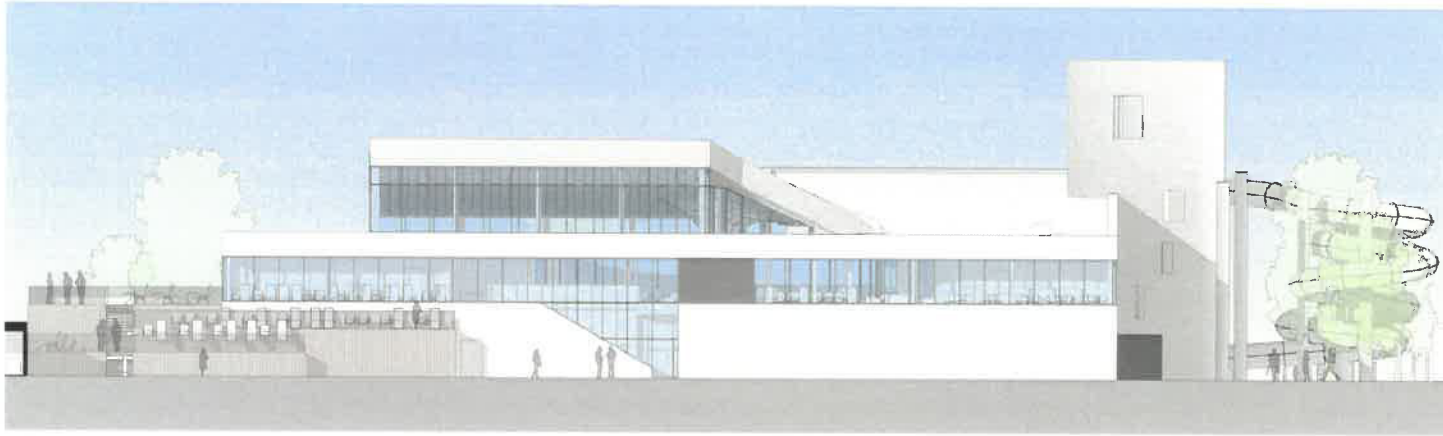


Nord  
M 1:100

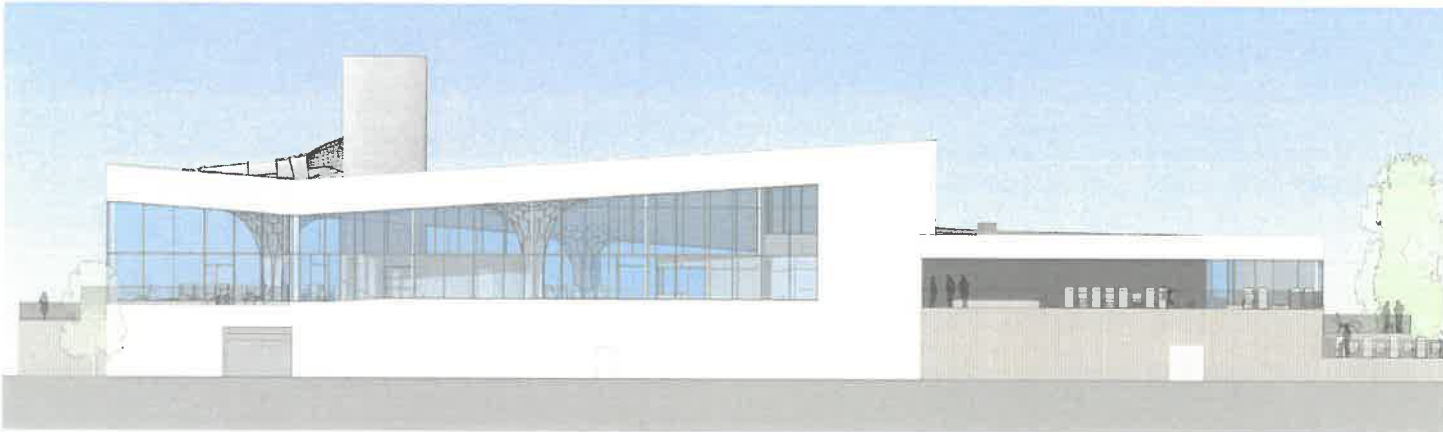


Ost  
M 1:100



# Fassade

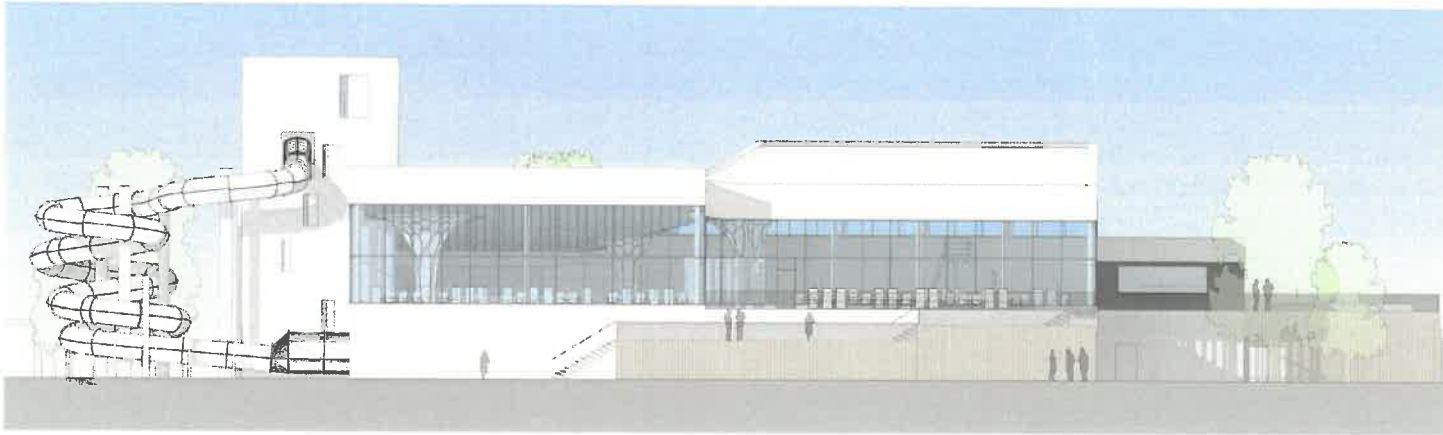

Süd  
M 1:100

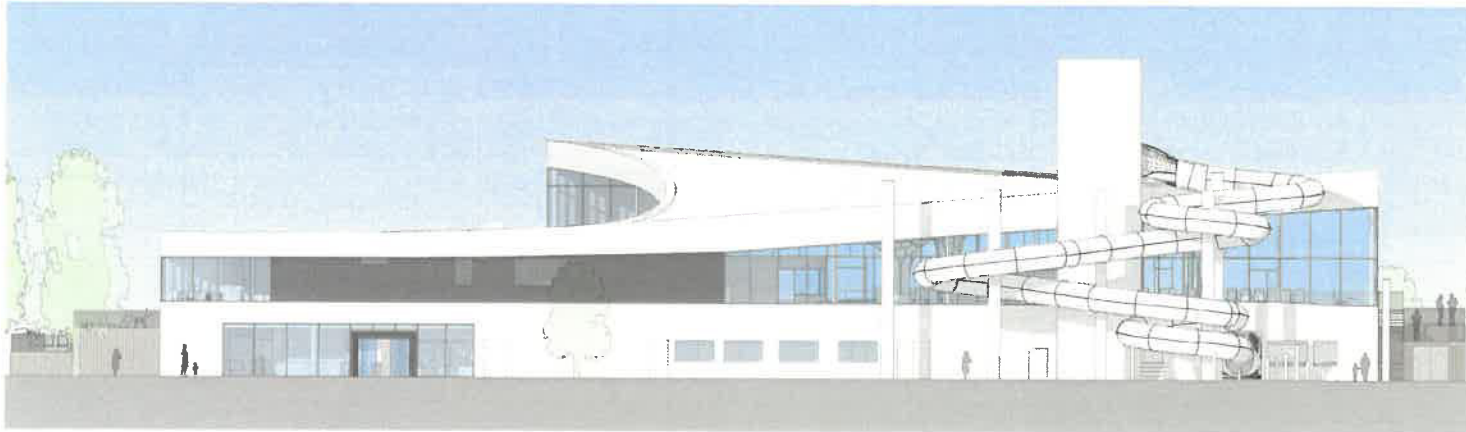


West  
M 1:100





# Saunagarten

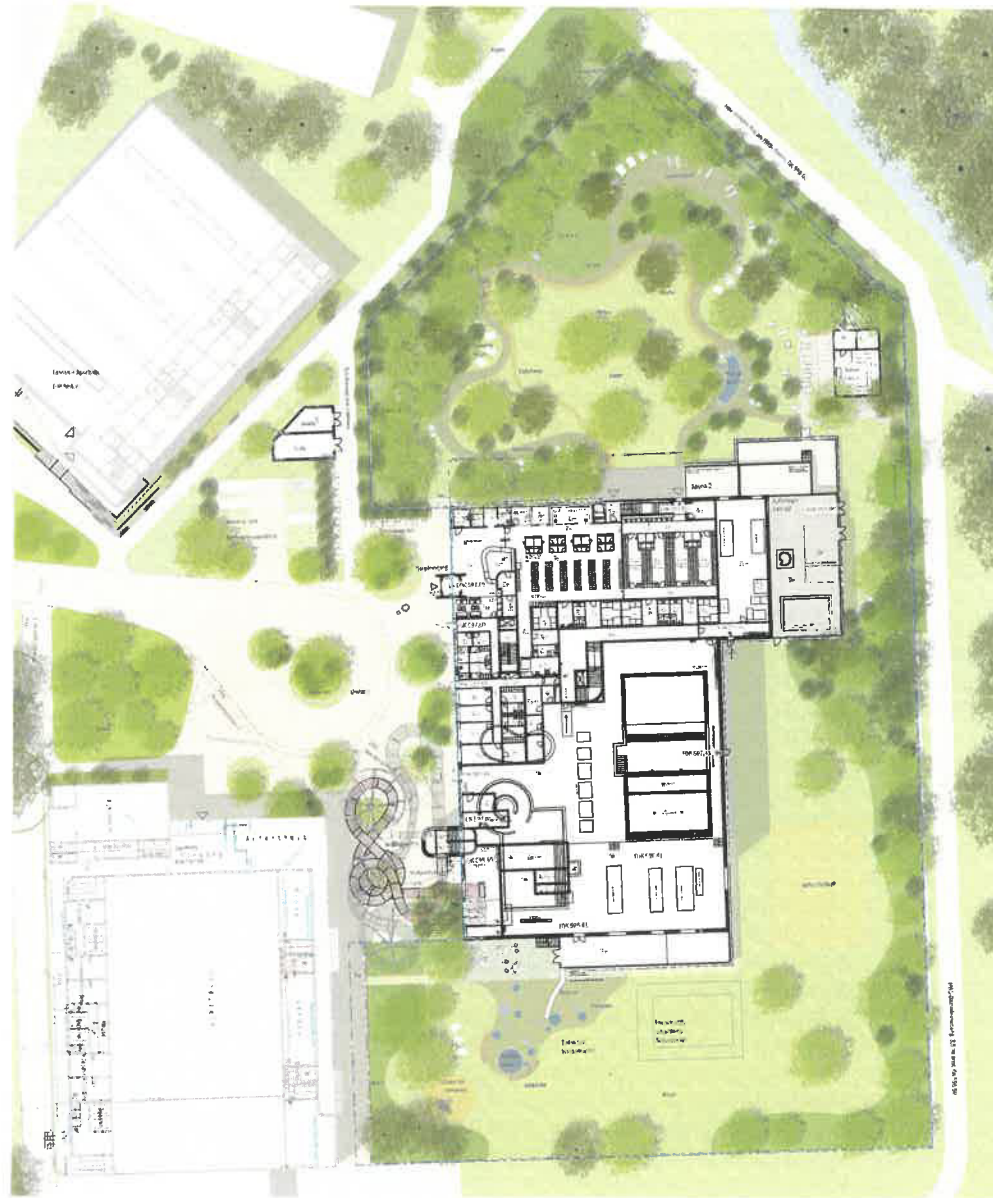

## Fassade

